



MINISTERO
DELLA
CULTURA
ARCHIVIO DI STATO DI BRINDISI

Redazione di un Piano di Eliminazione delle Barriere Architettoniche (P.E.B.A) relativo alla sede dell'Archivio di Stato di Brindisi nell'ambito del PNRR Investimento 1.2 "Rimozione delle barriere fisiche e cognitive in musei, biblioteche e archivi" Finanziamento concesso con D.S.G. n.1155 del 01.12.2022 – per progetti "P.E.B.A"

COMMITTENTE: ARCHIVIO DI STATO DI BRINDISI

Piazza Santa Teresa n°4
c.a.p. 72100 Brindisi (Br)
Mail: as-br@cultura.gov.it

PROGETTISTA: arch. Laura Maria Barile

C.so Alcide De Gasperi 294/A Sc.D
c.a.p. 70125 Bari (Ba)
Recapito Telefonico: +39 3355963771
Mail: arch.l.barile@gmail.com
Pec: lauramariabarile@pec.it

OGGETTO: SCHEDE DI INDIVIDUAZIONE DELLE SINGOLE CRITICITÀ PRESENTI

02.b2

DATA 30.05.2024


02._ANALISI

02.b ANALISI DELLE CRITICITÀ NELL'ARCHIVIO DI STATO DI BRINDISI

02.b2 SCHEDE DI INDIVIDUAZIONE DELLE SINGOLE CRITICITÀ PRESENTI

ANALISI DELLE CRITICITÀ: BARRIERE FISICHE	
Problematica	Il montascale presente nel corpo scala adiacente il servizio igienico posto al Piano Terra è disattivato. Sarebbe necessario dotare di un mezzo di discesa il corpo scala posto nell'area oggetto del P.E.B.A, ovvero in prossimità della sala studio, tale da fornire un ulteriore collegamento verticale.
Intervento	Dotazione sedia montascale
Raccomandazioni organizzative	Posizionamento in prossimità del corpo scala più prossimo alla sala studio in area oggetto di P.E.B.A

Piazza Santa Teresa

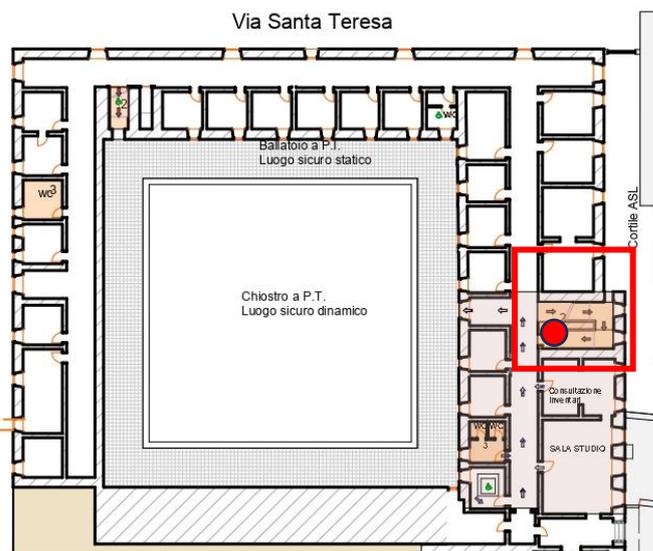


P.I. Planimetria Generale in scala 1:500

Area ubicazione dell'intervento Piano I, Area P.E.B.A

ANALISI DELLE CRITICITÀ: BARRIERE FISICHE

Problematica	Presenza di un dislivello pari a + cm 12 dalla quota ingresso al fabbricato e calpestio chiostro
Intervento	Dotazione di pedana amovibile
Raccomandazioni organizzative	Posizionamento in prossimità dell'accesso principale preposto per uffici e sala studio in materiale idoneo e compatibile con il contesto architettonico

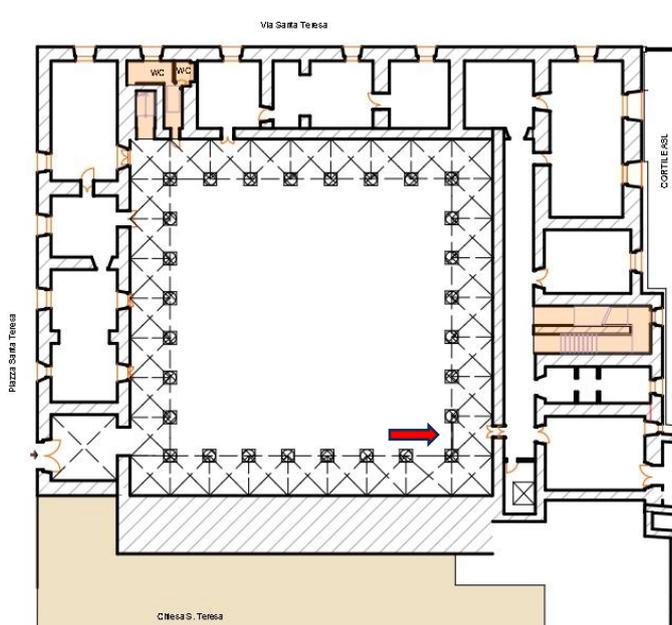


P.T. Planimetria Generale scala 1:500



Dislivello accesso agli uffici. P.T

ANALISI DELLE CRITICITÀ: BARRIERE FISICHE

Problematica	Assenza di corrimano di segnalazione per ipovedenti per corpo scala e corridoio in area P.E.B.A
Intervento	Dotazione di corrimano luminoso
Raccomandazioni organizzative	Sostituzione di corrimano esistente per il corpo scala che collega il Piano Terra ed il Primo Piano in area P.E.B.A

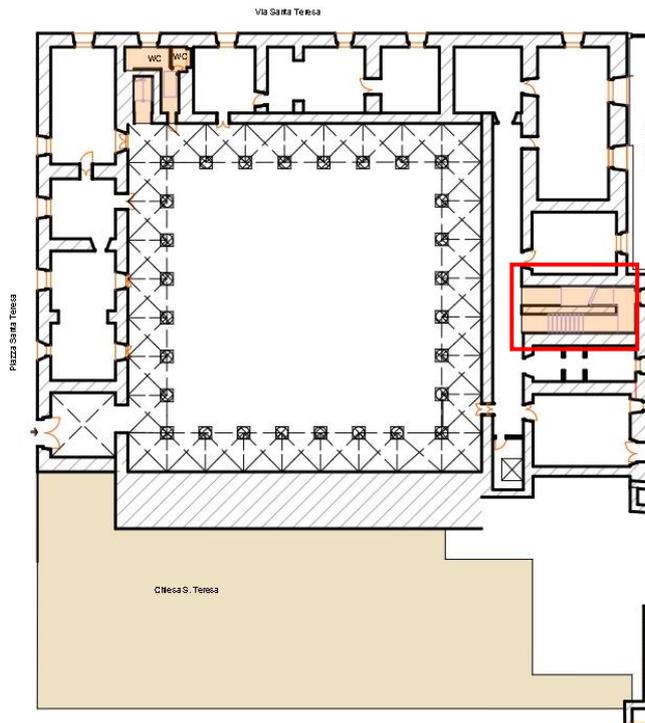

P.T Planimetria Generale scala 1:500




Corpo scala Piano Terra entrata uffici



Rampa di arrivo del corpo scala al Piano I

Piazza Santa Teresa

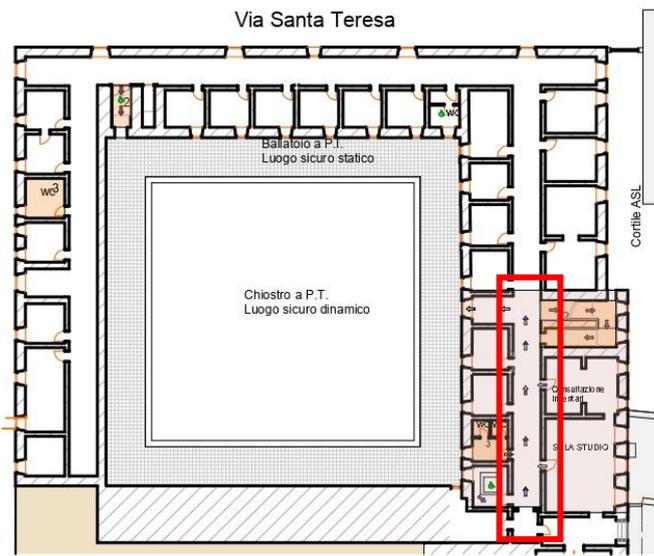

P.I Planimetria Generale in scala 1:500




Percorso rettilineo in area P.E.B.A

ANALISI DELLE CRITICITÀ: BARRIERE FISICHE

Problematica	L'unico servizio igienico inclusivo del fabbricato è presente è al Piano I ma molto distante sia dal montacarichi (omologato per persone ad uso inclusivo) ovvero dalla sala studio-consultazione. È necessario, pertanto, migliorare tale situazione in area P.E.B.A
Intervento	Adattamento del bagno esistente in area P.E.B.A per esigenze inclusive e di comfort.
Raccomandazioni organizzative	Includere la segnalazione della presenza e ubicazione del servizio nelle informazioni generali per l'utenza

Piazza Santa Teresa

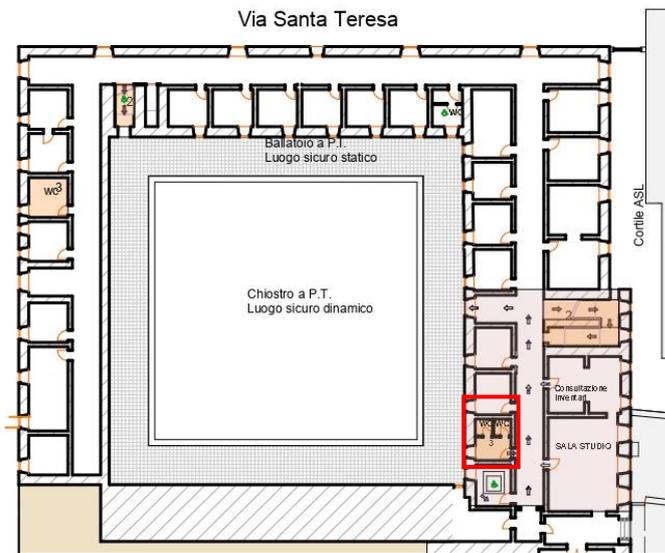


Ubicazione dell'attuale servizio igienico non inclusivo in area P.E.B.A



P.T. Unico Servizio Igienico presente non modificabile per esigenze inclusive.

ANALISI DELLE CRITICITÀ: BARRIERE FISICHE


Problematica	Assenza di Spazio Calmo in area P.E.B.A
Intervento	Realizzazione di uno Spazio Calmo al Piano I, in area P.E.B.A in prossimità del corpo scala di collegamento tra il Piano I e Piano Terra e della sala Consultazione e Studio, miglioramento situazioni di comfort.
Raccomandazioni organizzative	Includere la segnalazione della presenza e ubicazione del servizio nelle informazioni generali per l'utenza

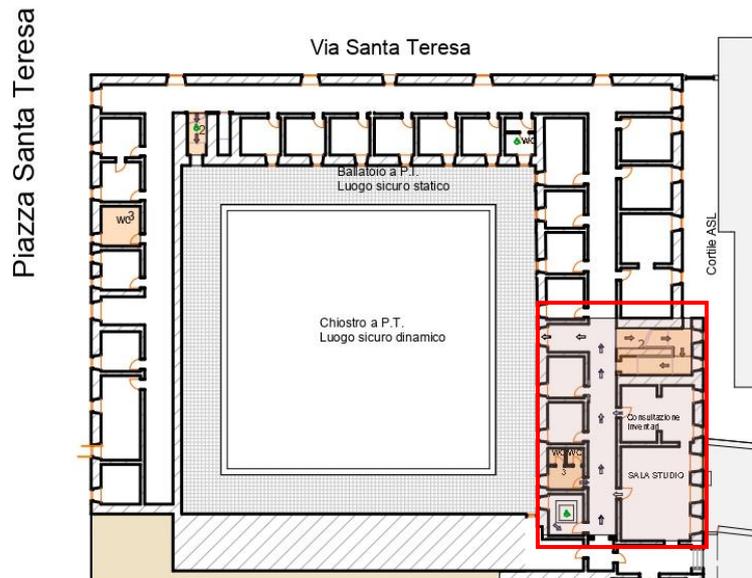

P.I. Planimetria Generale in scala 1:500 con indicazione dell'area oggetto del P.E.B.A

ANALISI DELLE CRITICITÀ: BARRIERE COGNITIVE

Problematica	Assenza di cartelli informativi per superamento disabilità cognitive sia di tipo generico che culturali
Intervento	Installazione di mappa tattile in area ingresso uffici al P.T.
Raccomandazioni organizzative	Sistema informativo su supporto o murale in materiale compatibile con il contesto architettonico e le segnalazioni già presenti

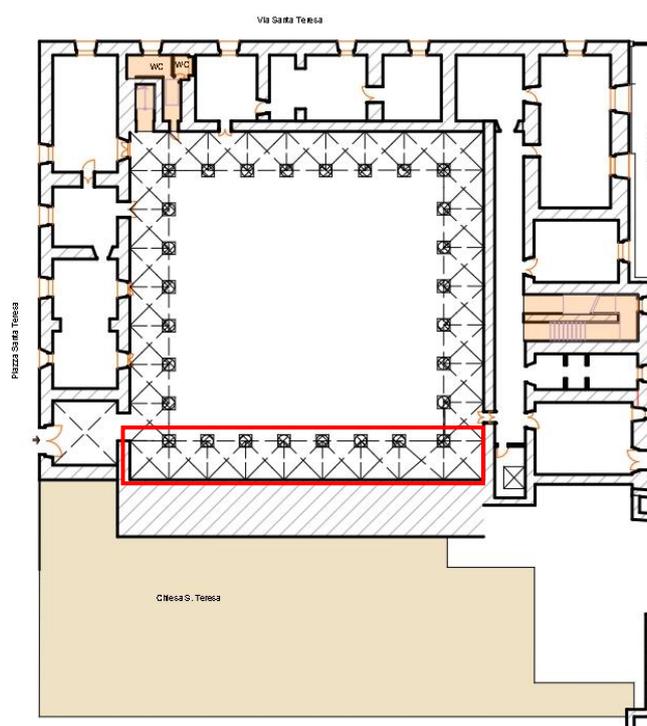


P.T. Planimetria generale in scala 1:500



Porticato P.T. Assenza di informazioni inclusive

ANALISI DELLE CRITICITÀ: BARRIERE COGNITIVE

Problematica	Assenza di supporti e strumentazione digitale per superamento disabilità cognitive finalizzate alla consultazione e fruizione dell'Archivio di Stato di Brindisi (Br)
Intervento	Installazione di strumentazione informatica e postazione in sala studio
Raccomandazioni organizzative	Includere la segnalazione della presenza e ubicazione del servizio nelle informazioni generali per l'utenza

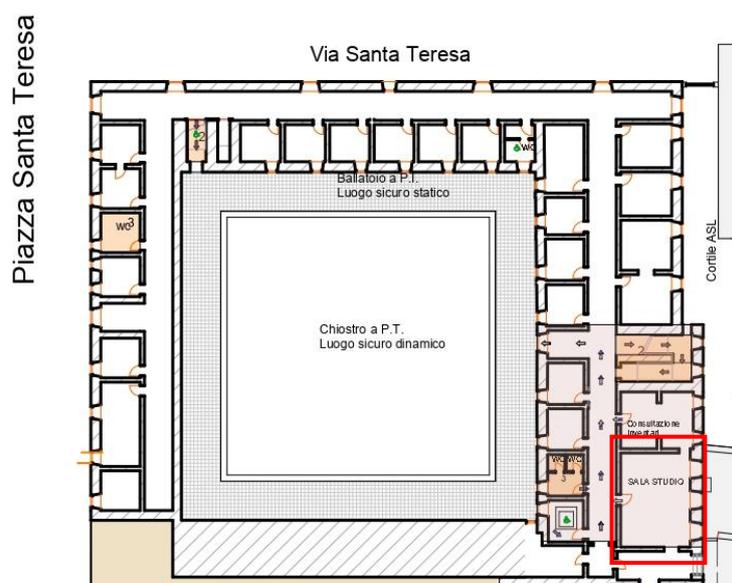

P.I. Planimetria Generale in scala 1:500




P.I. Sala Studio e consultazione




Criticità Corpo Scala Piano Primo Stato dei Luoghi

Piazza Santa Teresa

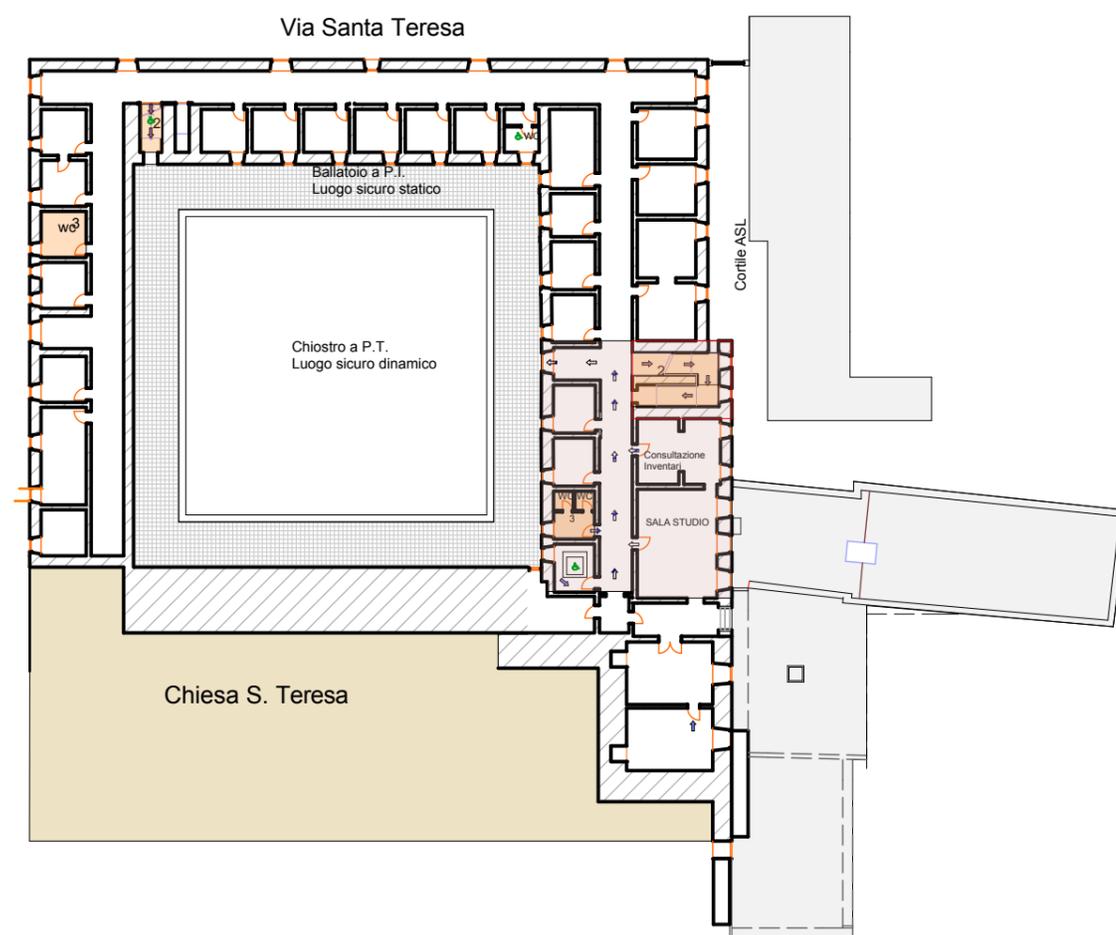

Planimetria Generale scala 1:500

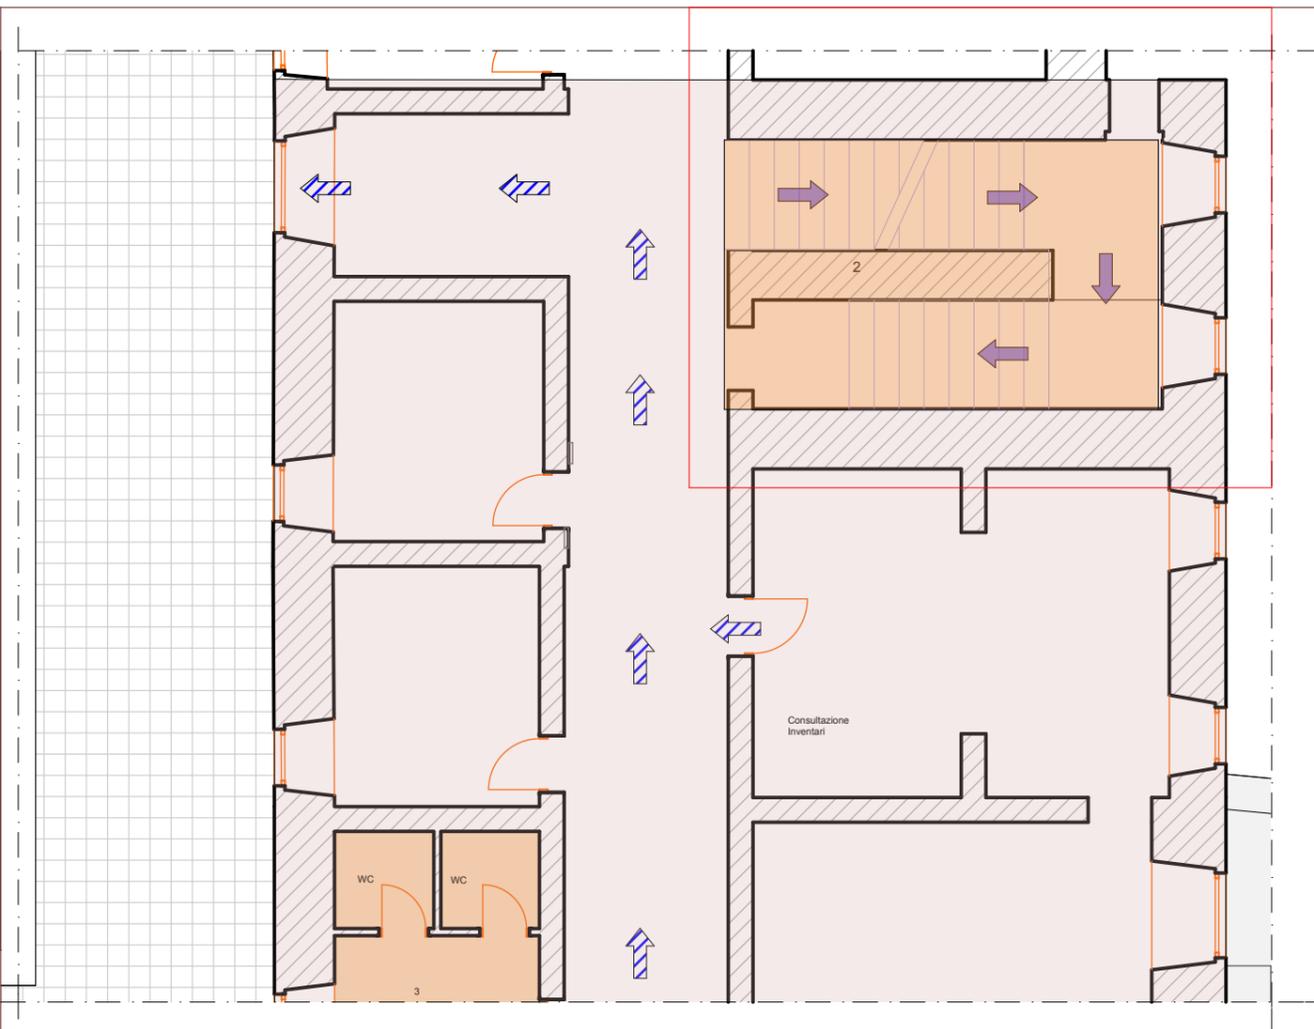


STRALCIO PLANIMETRICO scala 1:100




MINISTERO
DELLA
CULTURA
ARCHIVIO DI STATO DI BRINDISI

Redazione di un Piano di Eliminazione delle Barriere Architettoniche (P.E.B.A) relativo alla sede dell'Archivio di Stato di Brindisi nell'ambito del PNR Investimento 1.2 "Rimozione delle barriere fisiche e cognitive in musei, biblioteche e archivi" Finanziamento concesso con D.S. G. n.1155 del 01.12.2022 - per i progetti "P.E.B.A"

Criticità Dislivello Piano Terra Stato dei Luoghi

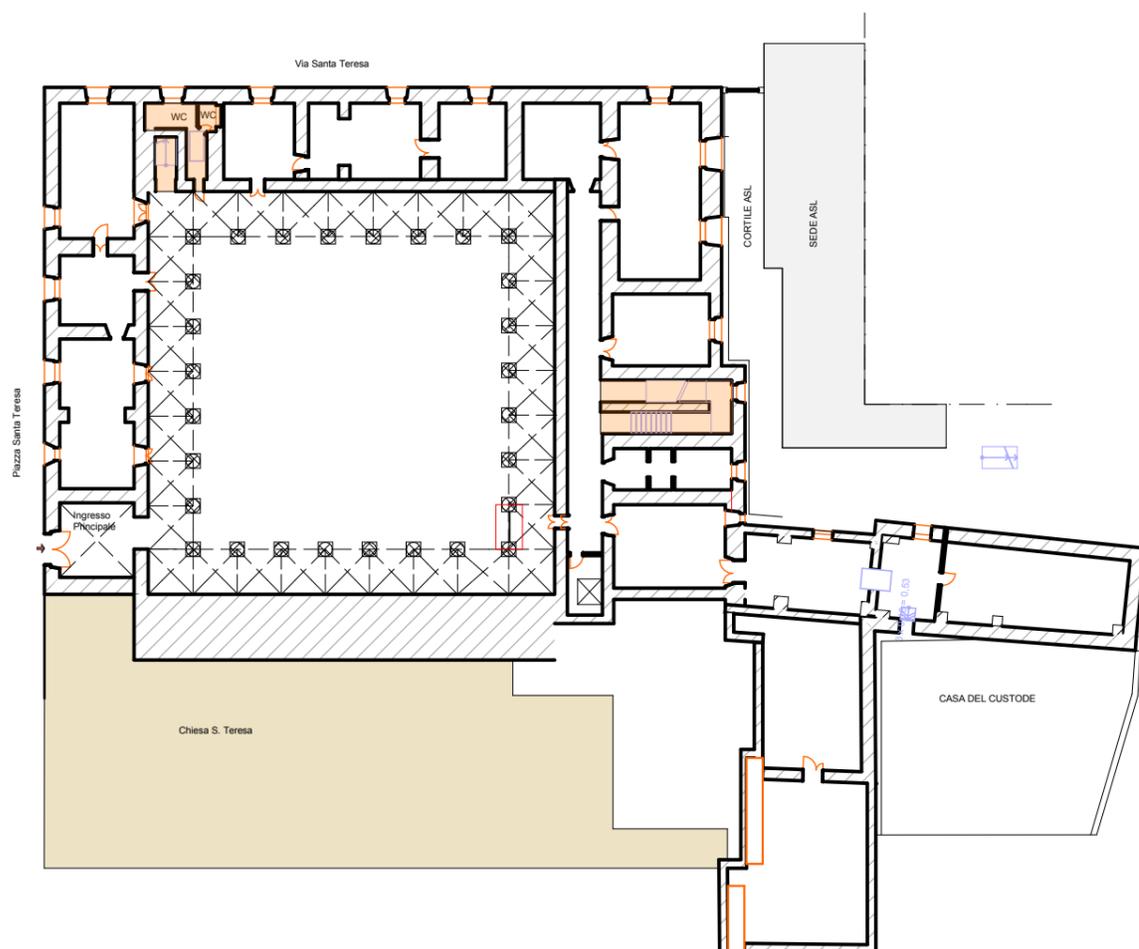

Planimetria Generale scala 1:500

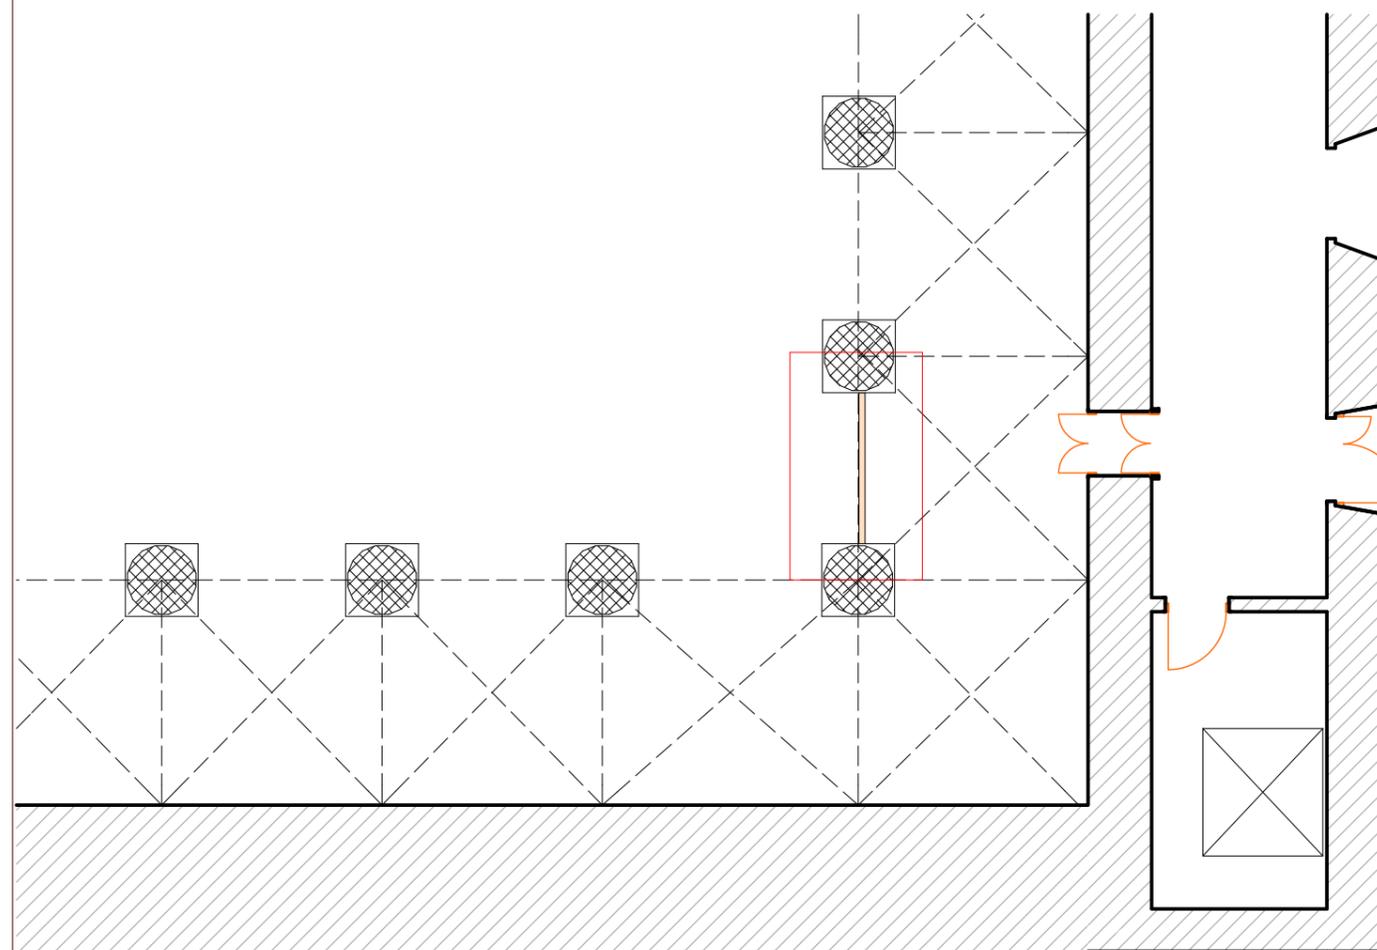


STRALCIO PLANIMETRICO scala 1:100




MINISTERO
DELLA
CULTURA
ARCHIVIO DI STATO DI BRINDISI

Redazione di un Piano di Eliminazione delle Barriere Architettoniche (P.E.B.A) relativo alla sede dell'Archivio di Stato di Brindisi nell'ambito del PNR Investimento 1.2 "Rimozione delle barriere fisiche e cognitive in musei, biblioteche e archivi" Finanziamento concesso con D.S. G. n.1155 del 01.12.2022 - per i progetti "P.E.B.A"

Criticità Corpo scala P.T. Stato dei Luoghi

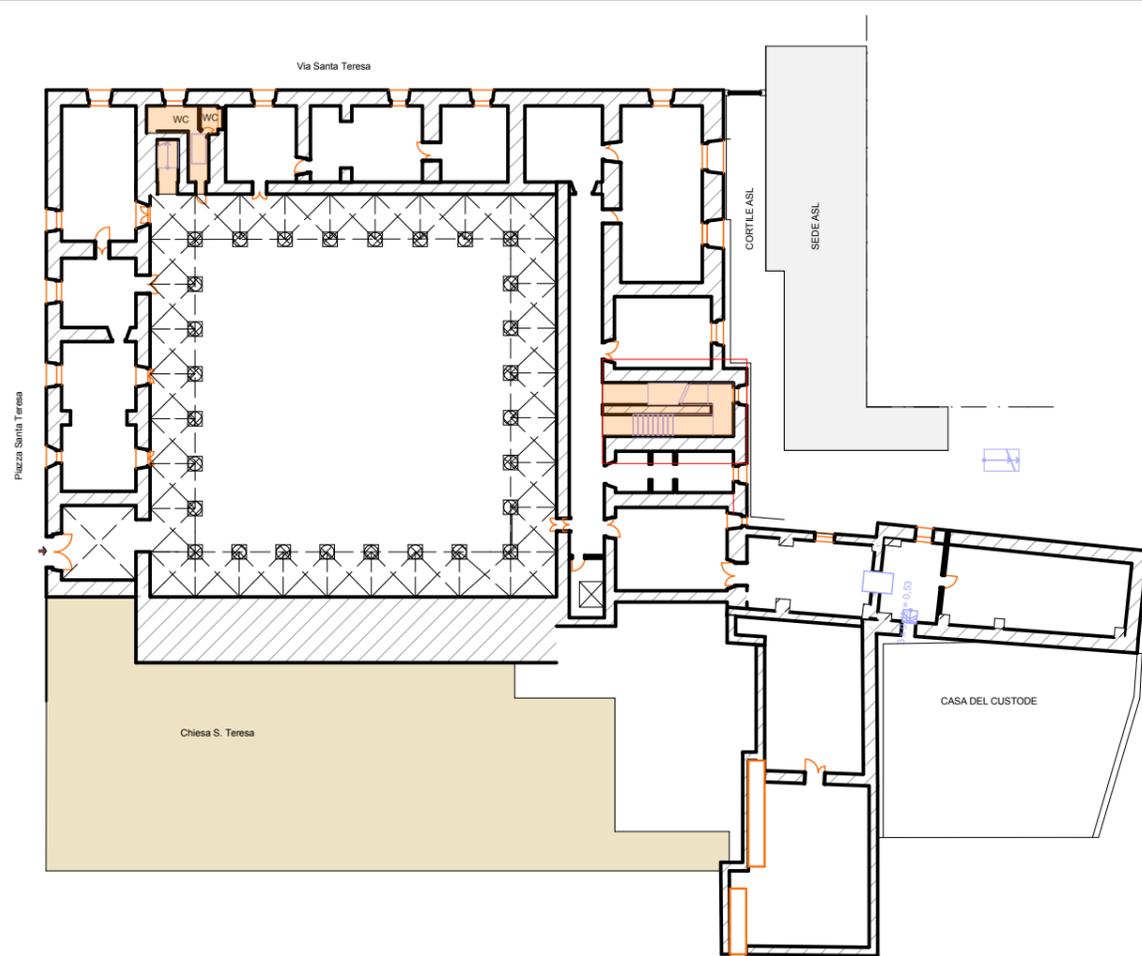

Planimetria Generale scala 1:500

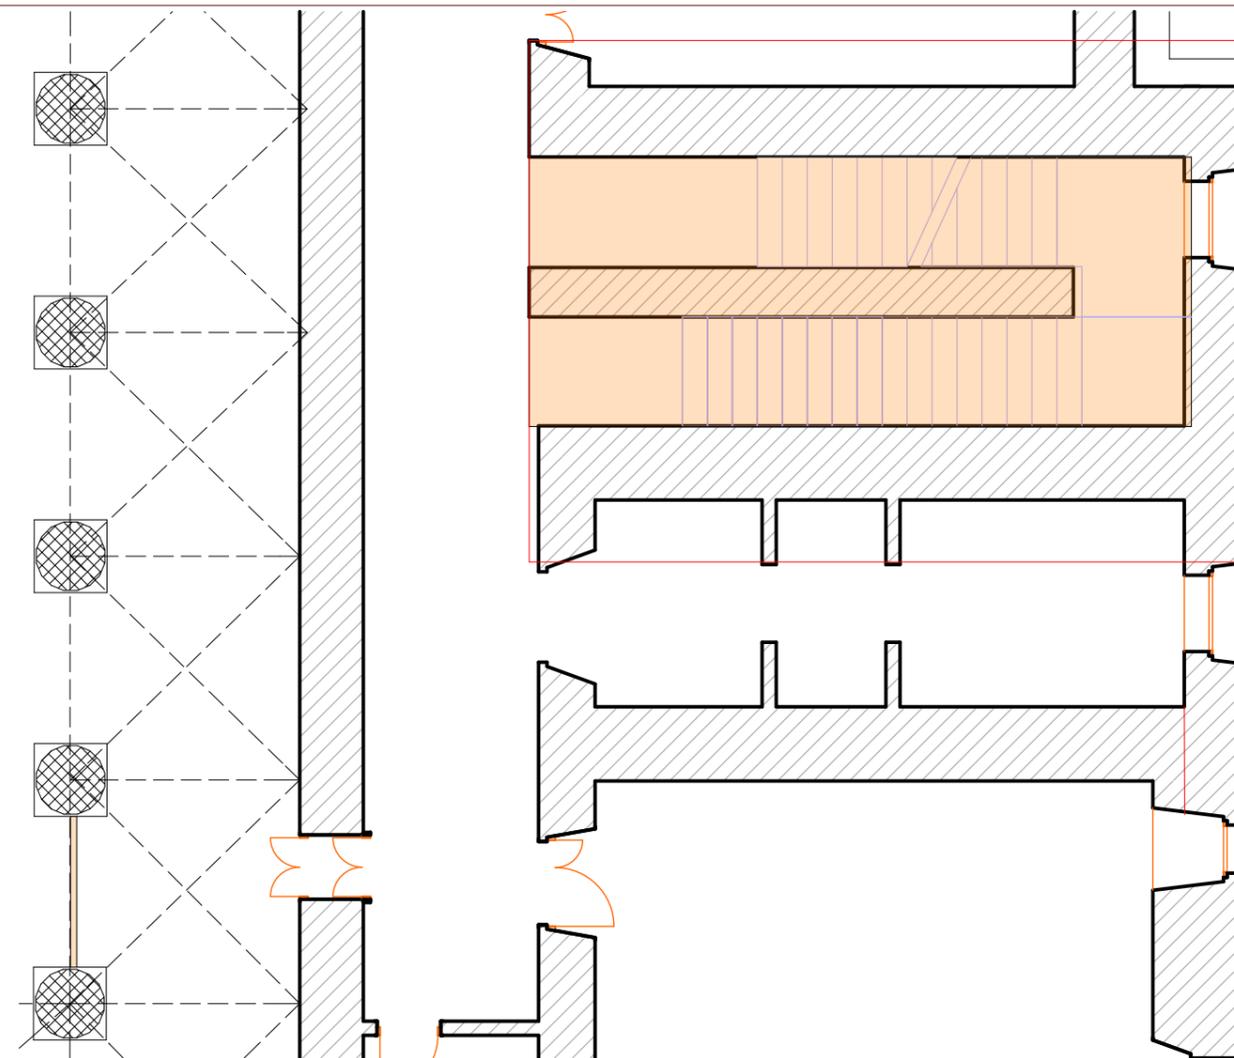


STRALCIO PLANIMETRICO scala 1:100




MINISTERO
DELLA
CULTURA
ARCHIVIO DI STATO DI BRINDISI

Redazione di un Piano di Eliminazione delle Barriere Architettoniche (P.E.B.A) relativo alla sede dell'Archivio di Stato di Brindisi nell'ambito del PNR Investimento 1.2 "Rimozione delle barriere fisiche e cognitive in musei, biblioteche e archivi" Finanziamento concesso con D.S. G. n.1155 del 01.12.2022 - per i progetti "P.E.B.A"

Criticità Corridoio Piano I Stato dei Luoghi

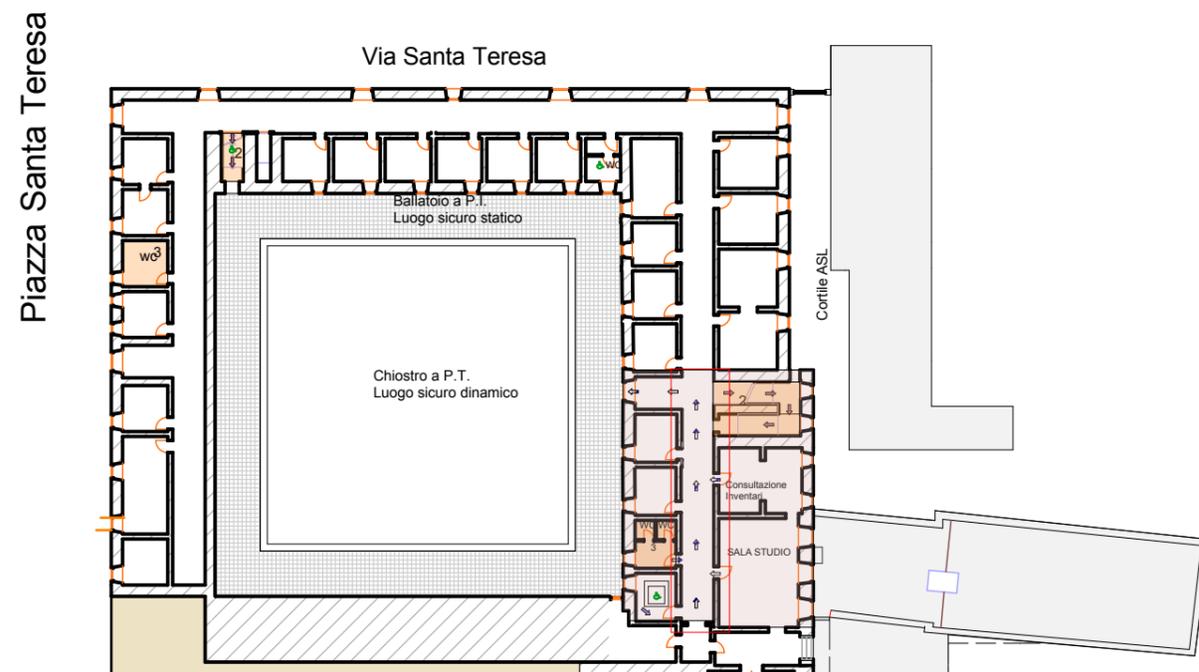


Planimetria Generale scala 1:500

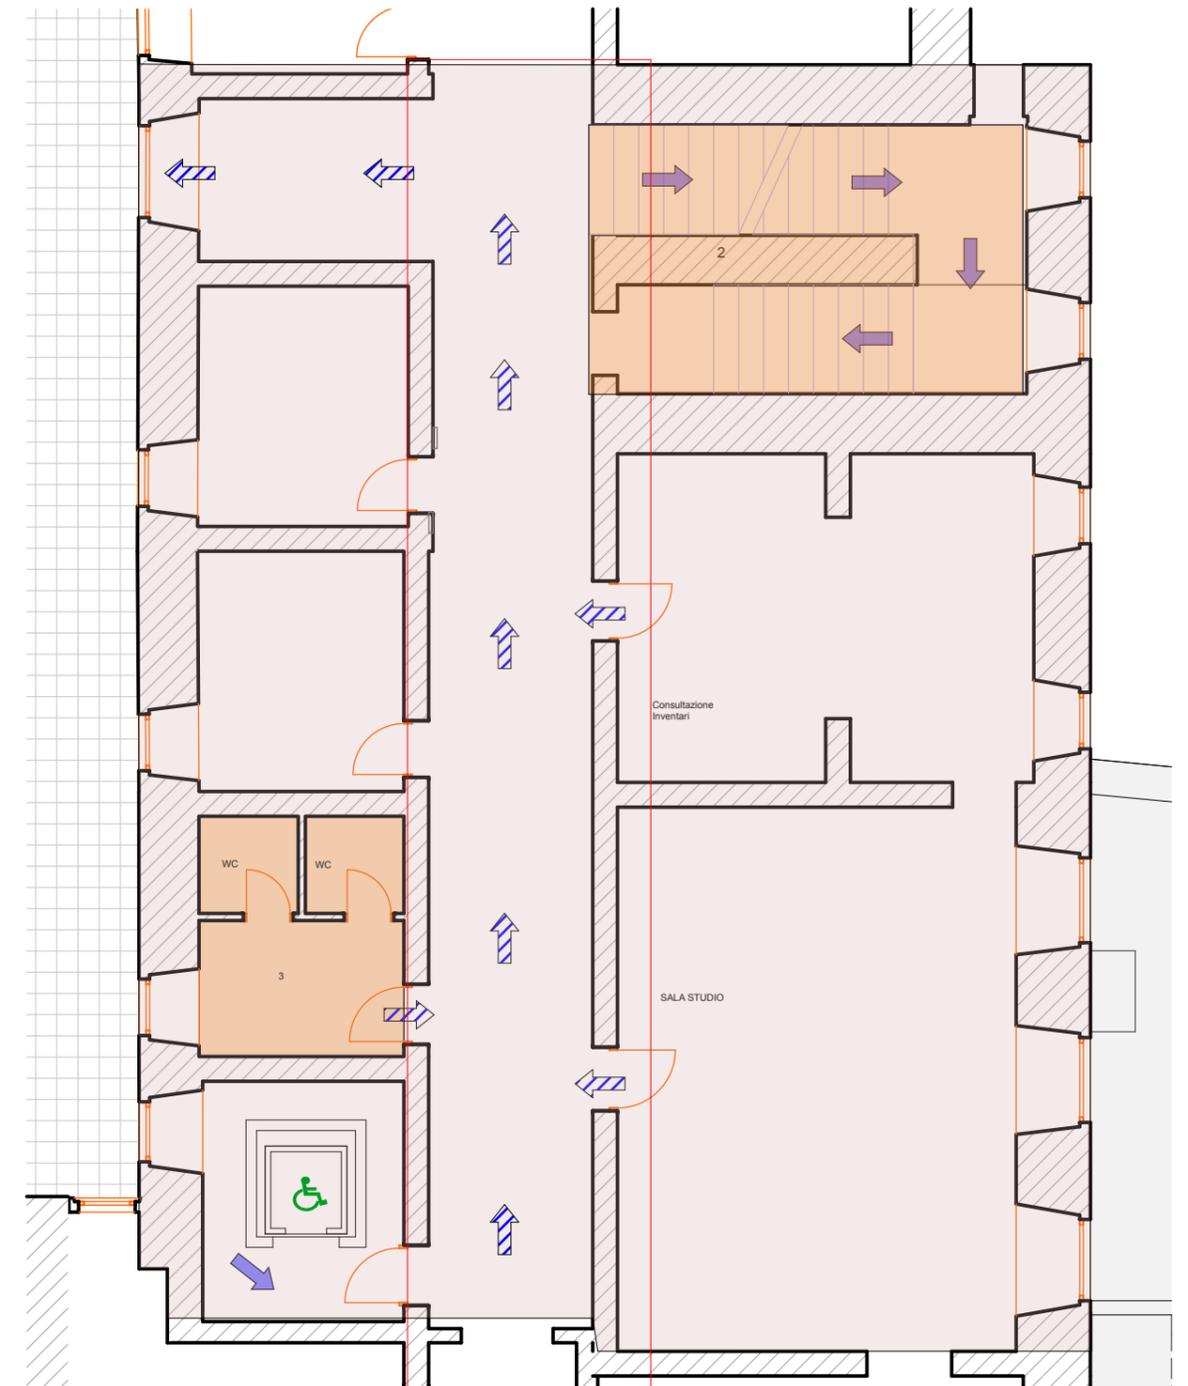


STRALCIO PLANIMETRICO scala 1:100



Criticità Servizio Igienico Piano Primo Stato dei Luoghi

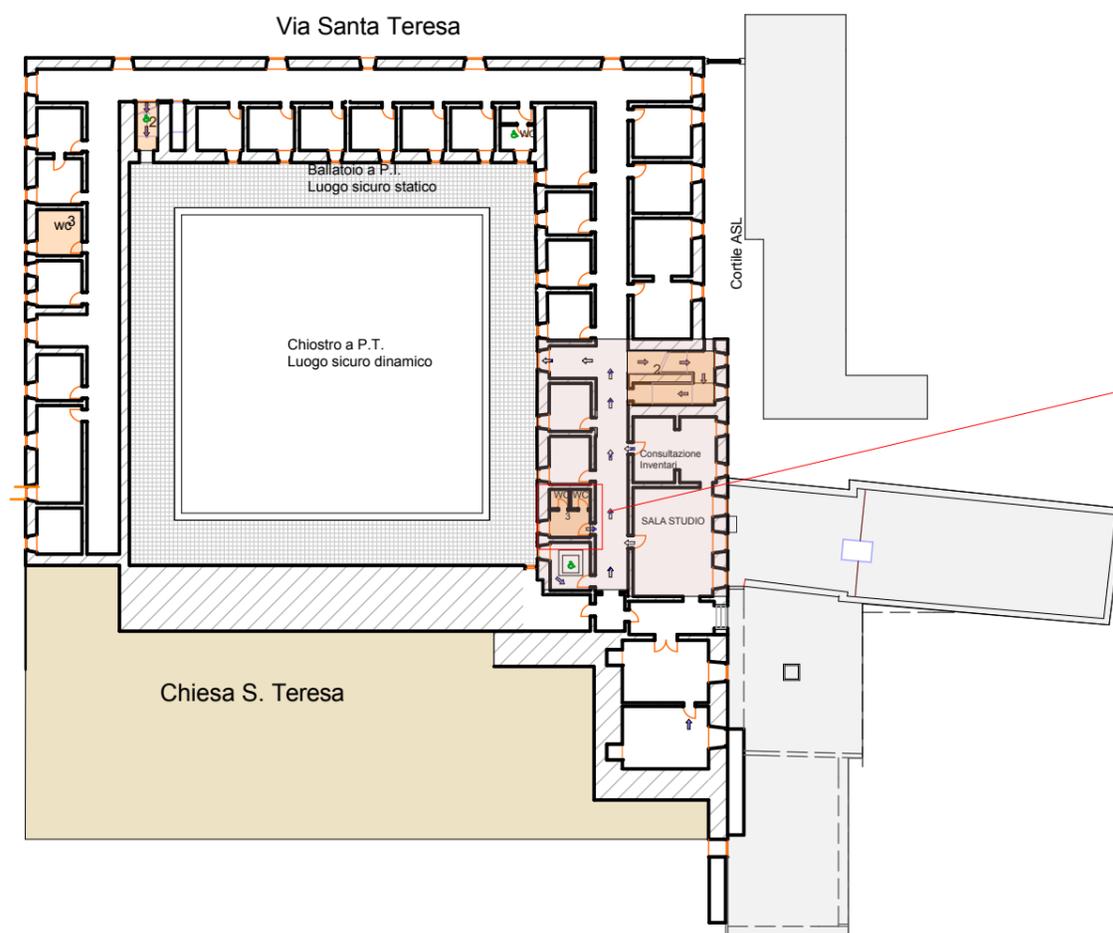

Planimetria Generale scala 1:500

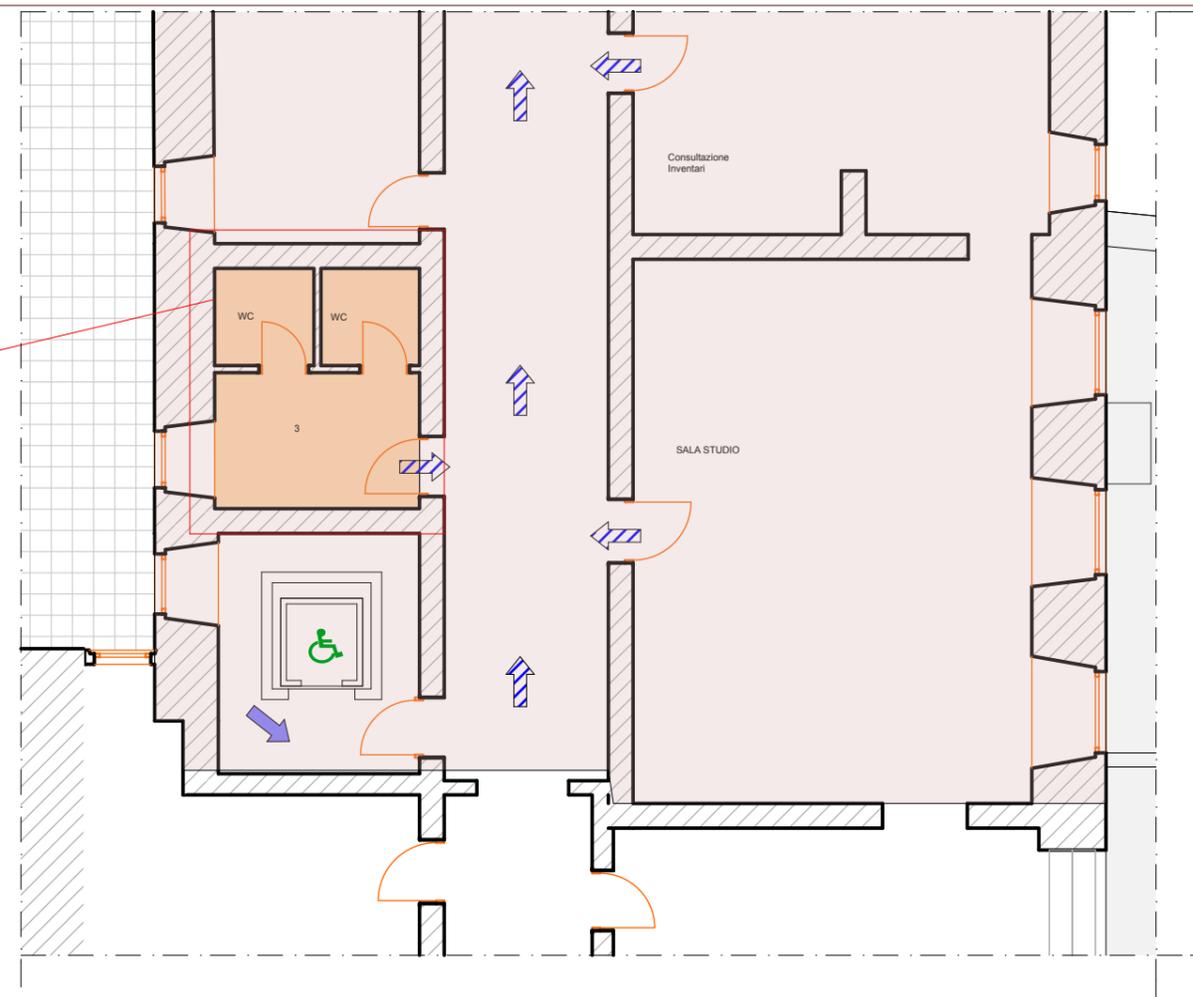


STRALCIO PLANIMETRICO scala 1:100



MINISTERO
DELLA
CULTURA
ARCHIVIO DI STATO DI BRINDISI


Redazione di un Piano di eliminazione delle Barriere Architettoniche (P.E.B.A) relativo alla sede dell'Archivio di Stato di Brindisi nell'ambito del PNR Investimento 1.2 "Rimozione delle barriere fisiche e cognitive in musei, biblioteche e archivi" Finanziamento concesso con D.S. G. n.1155 del 01.12.2022 - per i progetti "P.E.B.A"

Piazza Santa Teresa

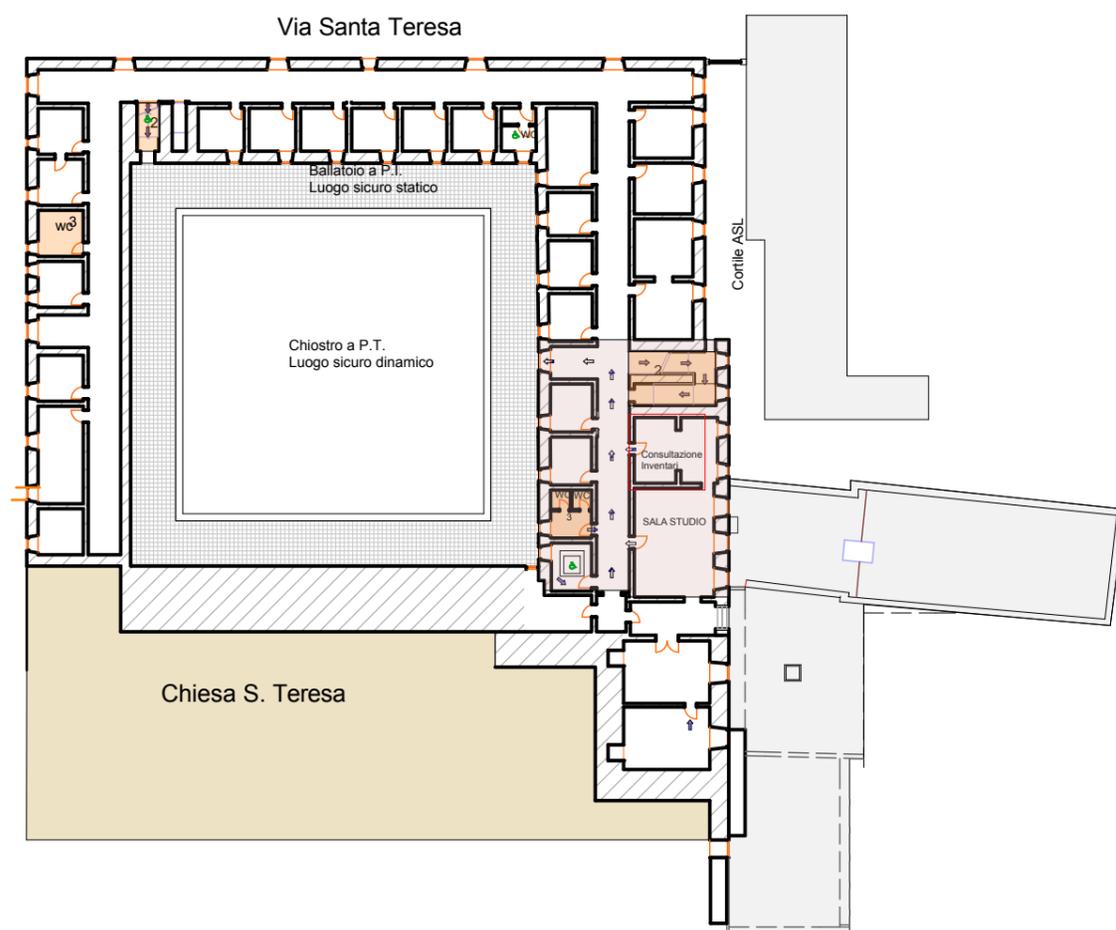

Planimetria Generale scala 1:500

Criticità Assenza di Spazio Calmo in area P.E.B.- P.I Stato dei Luoghi

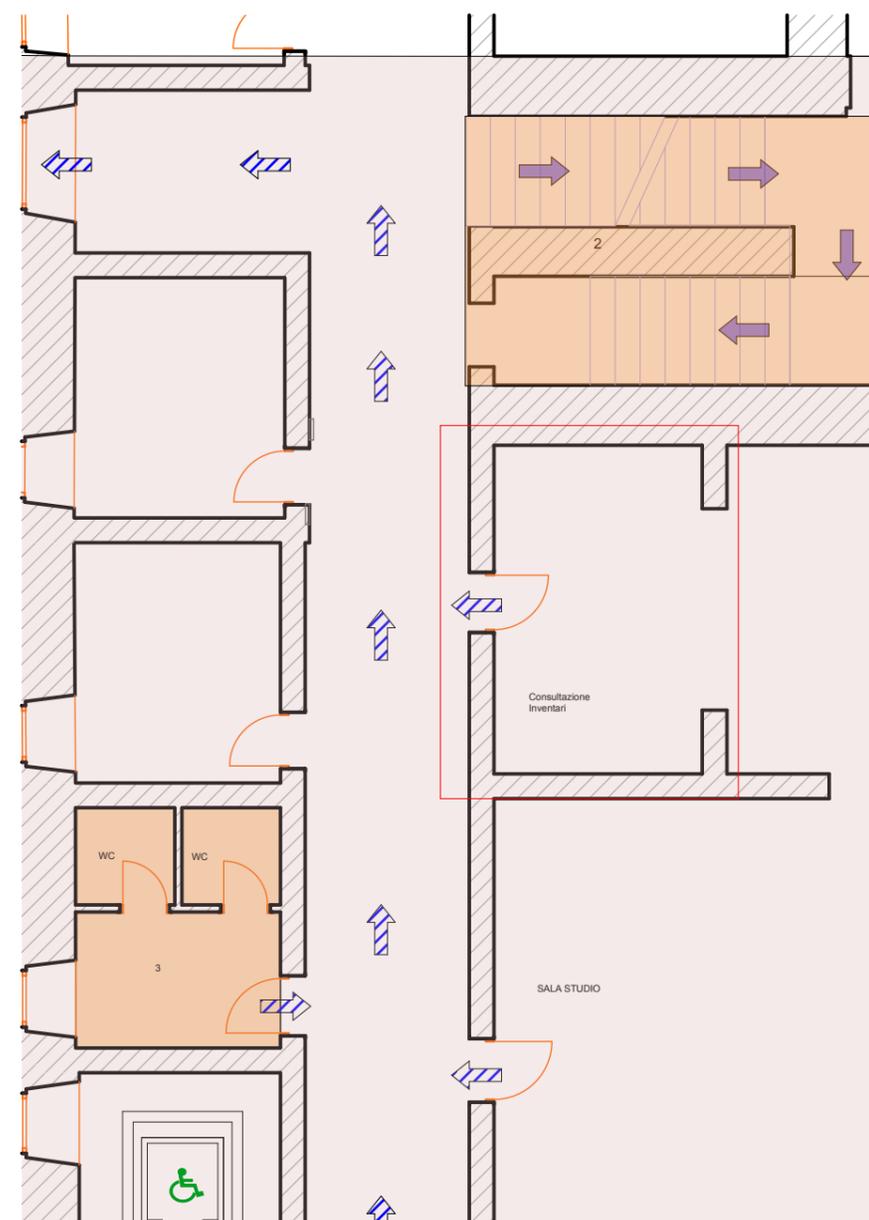


STRALCIO PLANIMETRICO scala 1:100




MINISTERO
DELLA
CULTURA
ARCHIVIO DI STATO DI BRINDISI

Redazione di un Piano di eliminazione delle Barriere Architettoniche (P.E.B.A) relativo alla sede dell'Archivio di Stato di Brindisi nell'ambito del PNR Investimento 1.2 "Rimozione delle barriere fisiche e cognitive in musei, biblioteche e archivi" Finanziamento concesso con D.S. G. n.1155 del 01.12.2022 - per i progetti "P.E.B.A"

Criticità Porticato P.T. Stato dei Luoghi

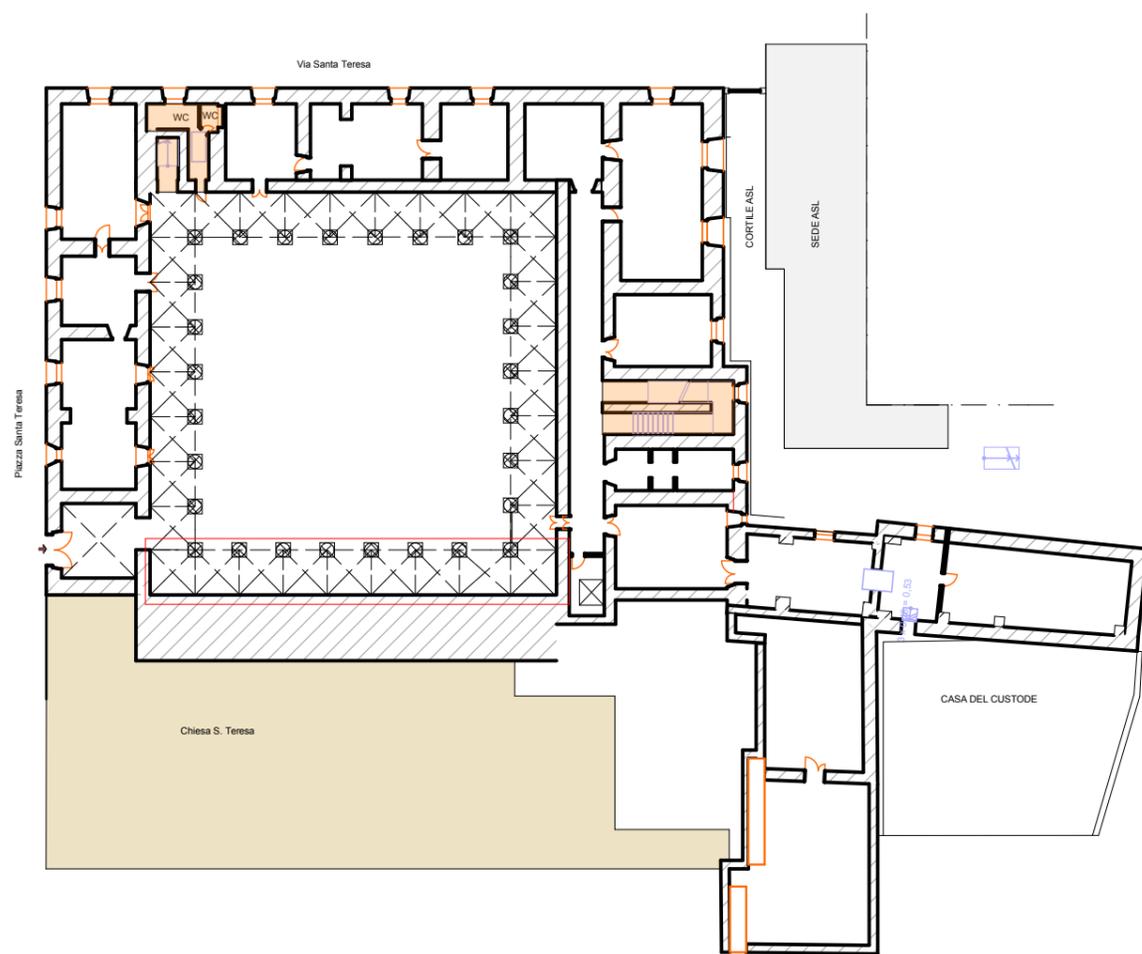

Planimetria Generale scala 1:500

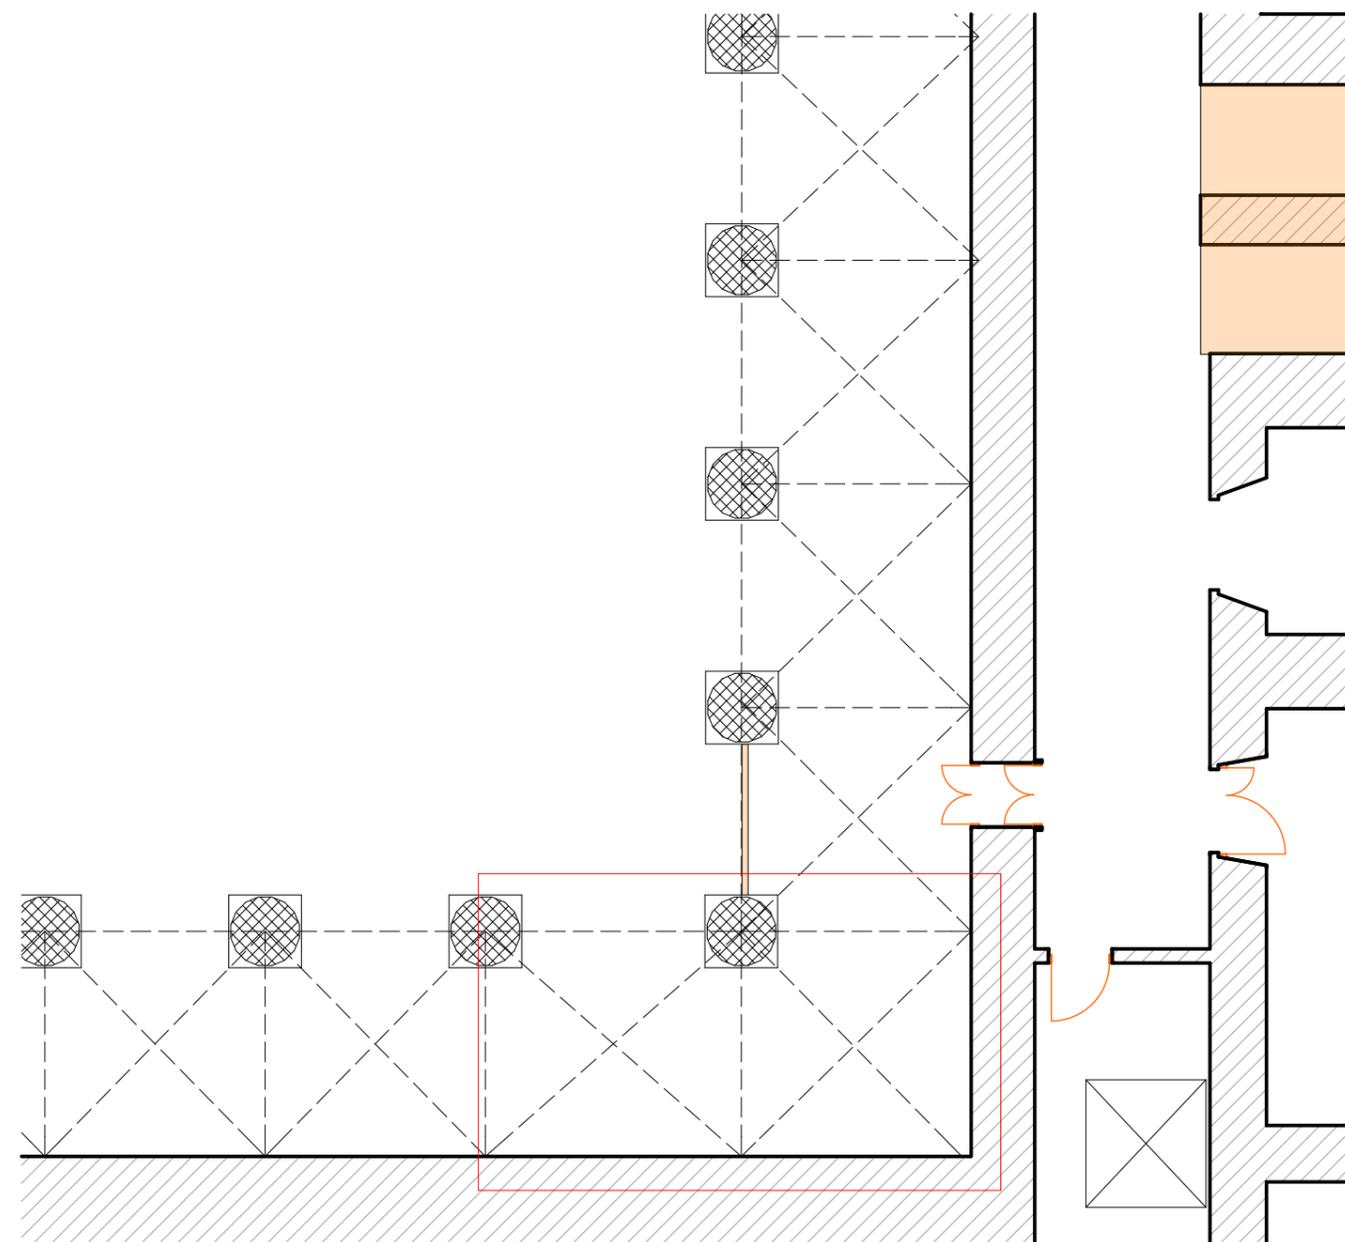


STRALCIO PLANIMETRICO scala 1:100




MINISTERO
DELLA
CULTURA
ARCHIVIO DI STATO DI BRINDISI

Redazione di un Piano di eliminazione delle Barriere Architettoniche (P.E.B.A) relativo alla sede dell'Archivio di Stato di Brindisi nell'ambito del PNR Investimento 1.2 "Rimozione delle barriere fisiche e cognitive in musei, biblioteche e archivi" Finanziamento concesso con D.S. G. n.1155 del 01.12.2022 - per i progetti "P.E.B.A"

Criticità Sala Studio P.I. Stato dei Luoghi

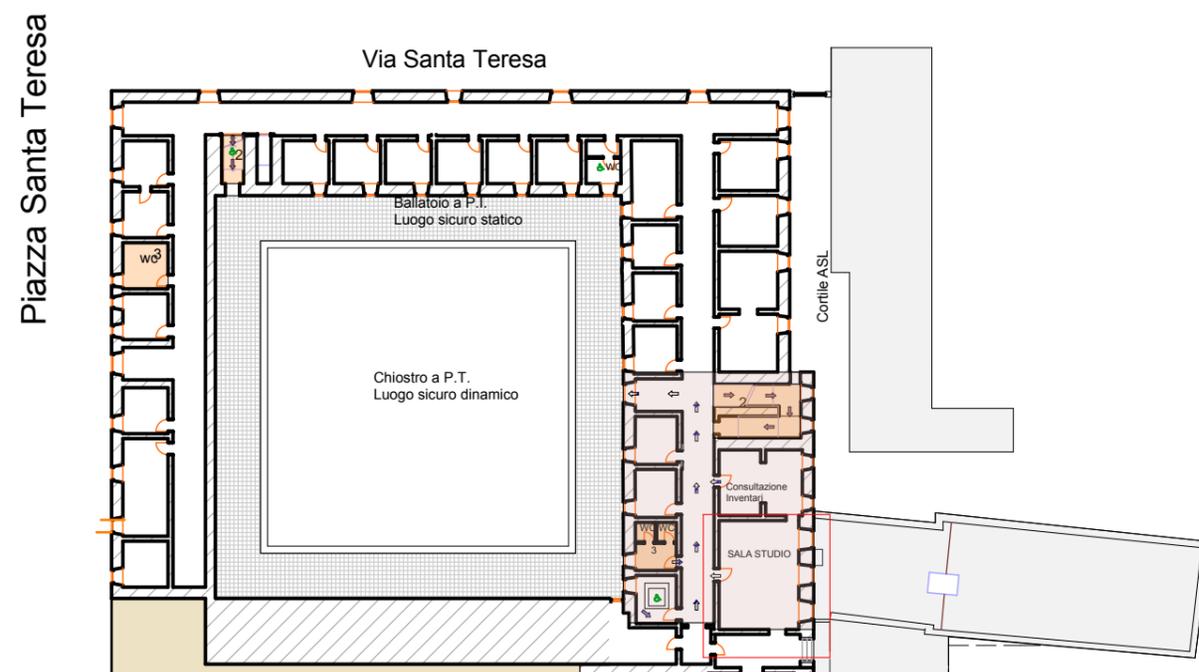

Planimetria Generale scala 1:500

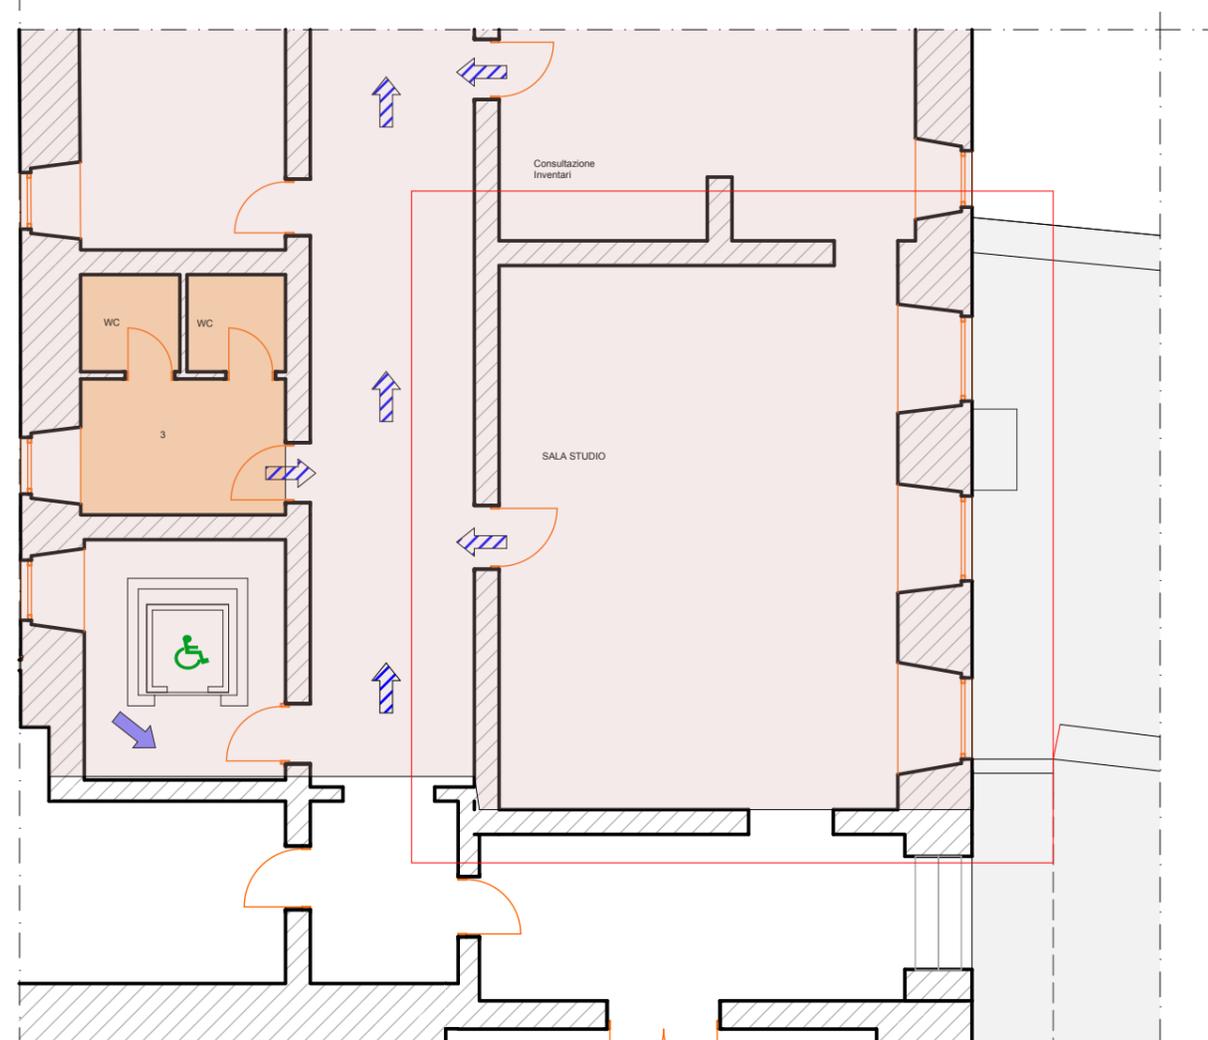

STRALCIO PLANIMETRICO scala 1:100